




DELSEBOLIGER LINDEHØJ, NIVÅ KARLEBO KOMMUNE
 OVERSIGTSPLAN HUSNUMRE

TEGN. : 15197-

MÅL : 1:100


DATE 127 DEC 10

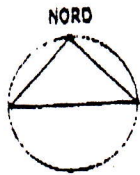

SKOVMARKEN

PASSERERET
LEGNINGSVEJ

LINDEHØJ I

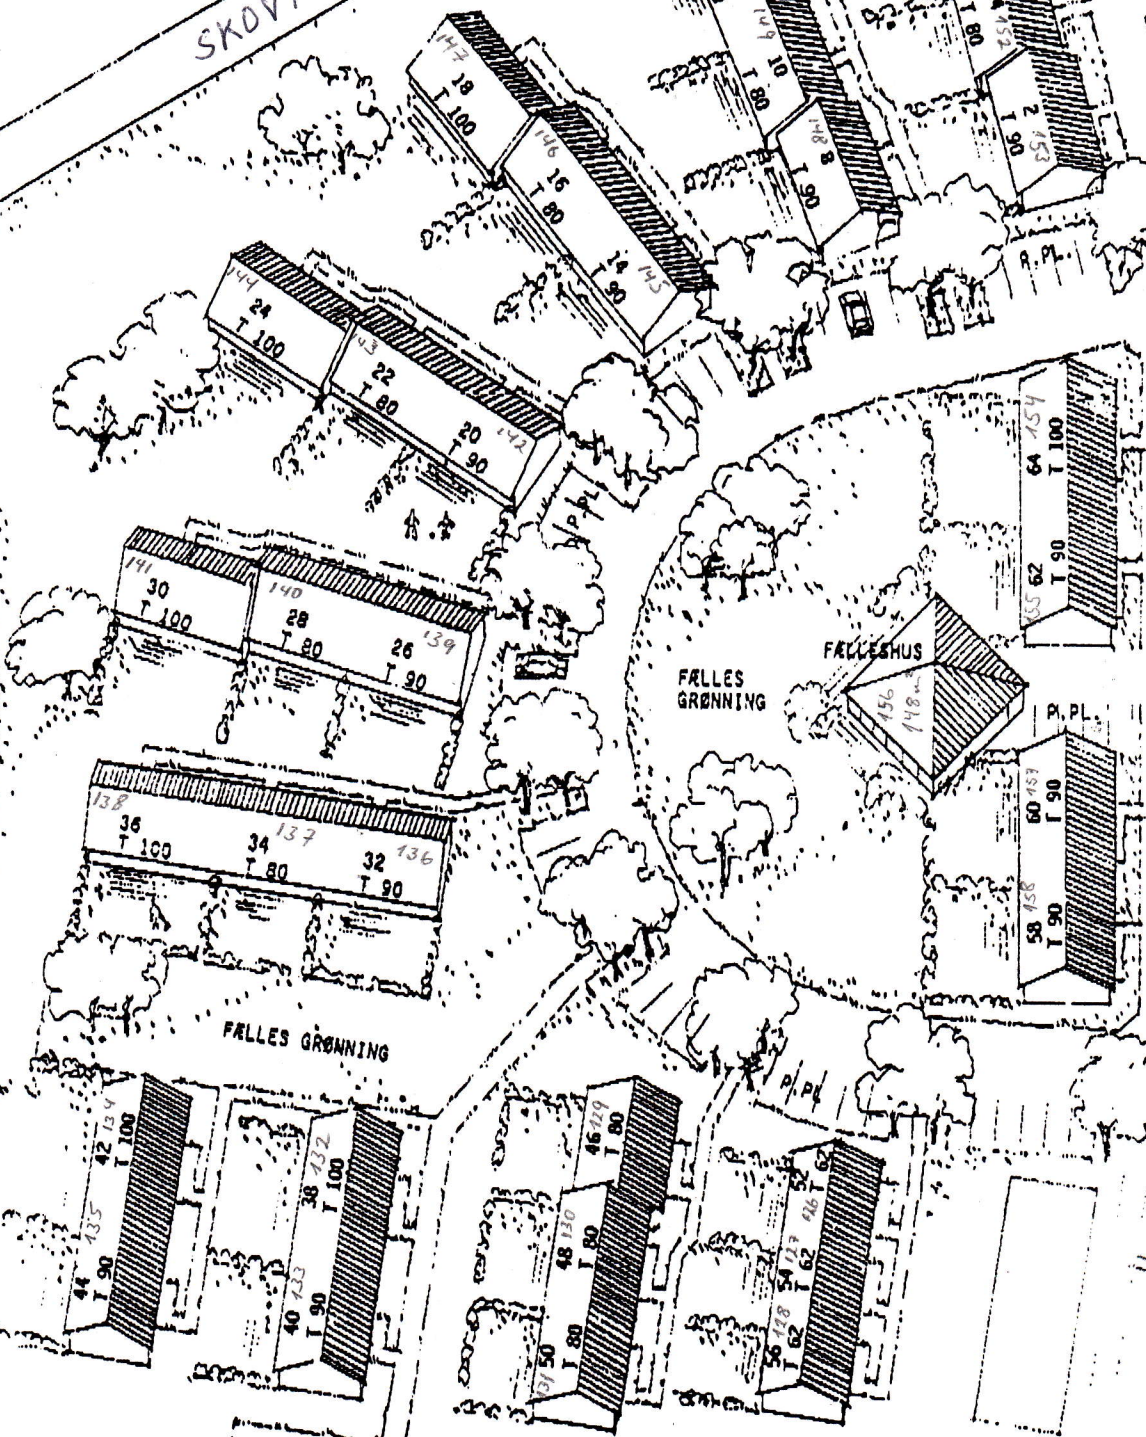

ISLANDSVEJ

FELLES GRØNNING

FELLES HUS

FELLES GRØNNING

P, PL

LINDEHØJ I

P, PL

STI TIL NIVA STATION M.M.

Andelsboligforeningen
"LINDEHØJ II"